


- LEGENDA**
- Limite do Município de São Paulo
 - Limites das Subprefeituras
 - Limite dos Municípios Vizinhos de São Paulo
 - Rodoanel
 - Sistema Viário Estrutural
 - Ferrovia
 - Hidrografia
 - Zona Especial de Proteção (ZEP)
 - Parques e Áreas Municipais
 - Referência Urbana

- PLANO DIRETOR ESTRATÉGICO**
- Vias a Melhorar 2006 - PDE
 - Vias a Melhorar 2012 - PDE
 - Vias a Abrir 2006 - PDE
 - Vias a Abrir 2012 - PDE
 - Intervenção Pontual 2006 - PDE
 - Intervenção Pontual 2012 - PDE

- PLANO REGIONAL ESTRATÉGICO**
- Vias a Melhorar 2006 - PRE
 - Vias a Melhorar 2012 - PRE
 - Vias a Abrir 2006 - PRE
 - Vias a Abrir 2012 - PRE
 - Túnel a Abrir 2012 - PRE
 - Intervenção Pontual 2006 - PRE
 - Intervenção Pontual 2012 - PRE
 - Ciclovia ou Rotas de Ciclismo 2006 - PRE
 - Ciclovia ou Rotas de Ciclismo 2012 - PRE



Secretaria Municipal de Planejamento Urbano

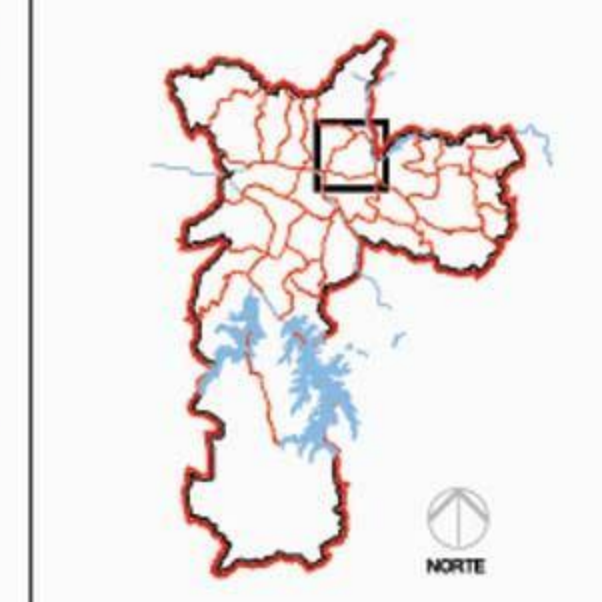

Subprefeitura
**VILA MARIA
VILA GUILHERME**

**PLANO REGIONAL
ESTRATÉGICO**

**SISTEMA VIÁRIO
ESTRUTURAL**

Mapa
02

Fonte
Base digital - Mapa Oficial da Cidade - Geotop 2.1.2
escala 1:20.000
data 25/08/04